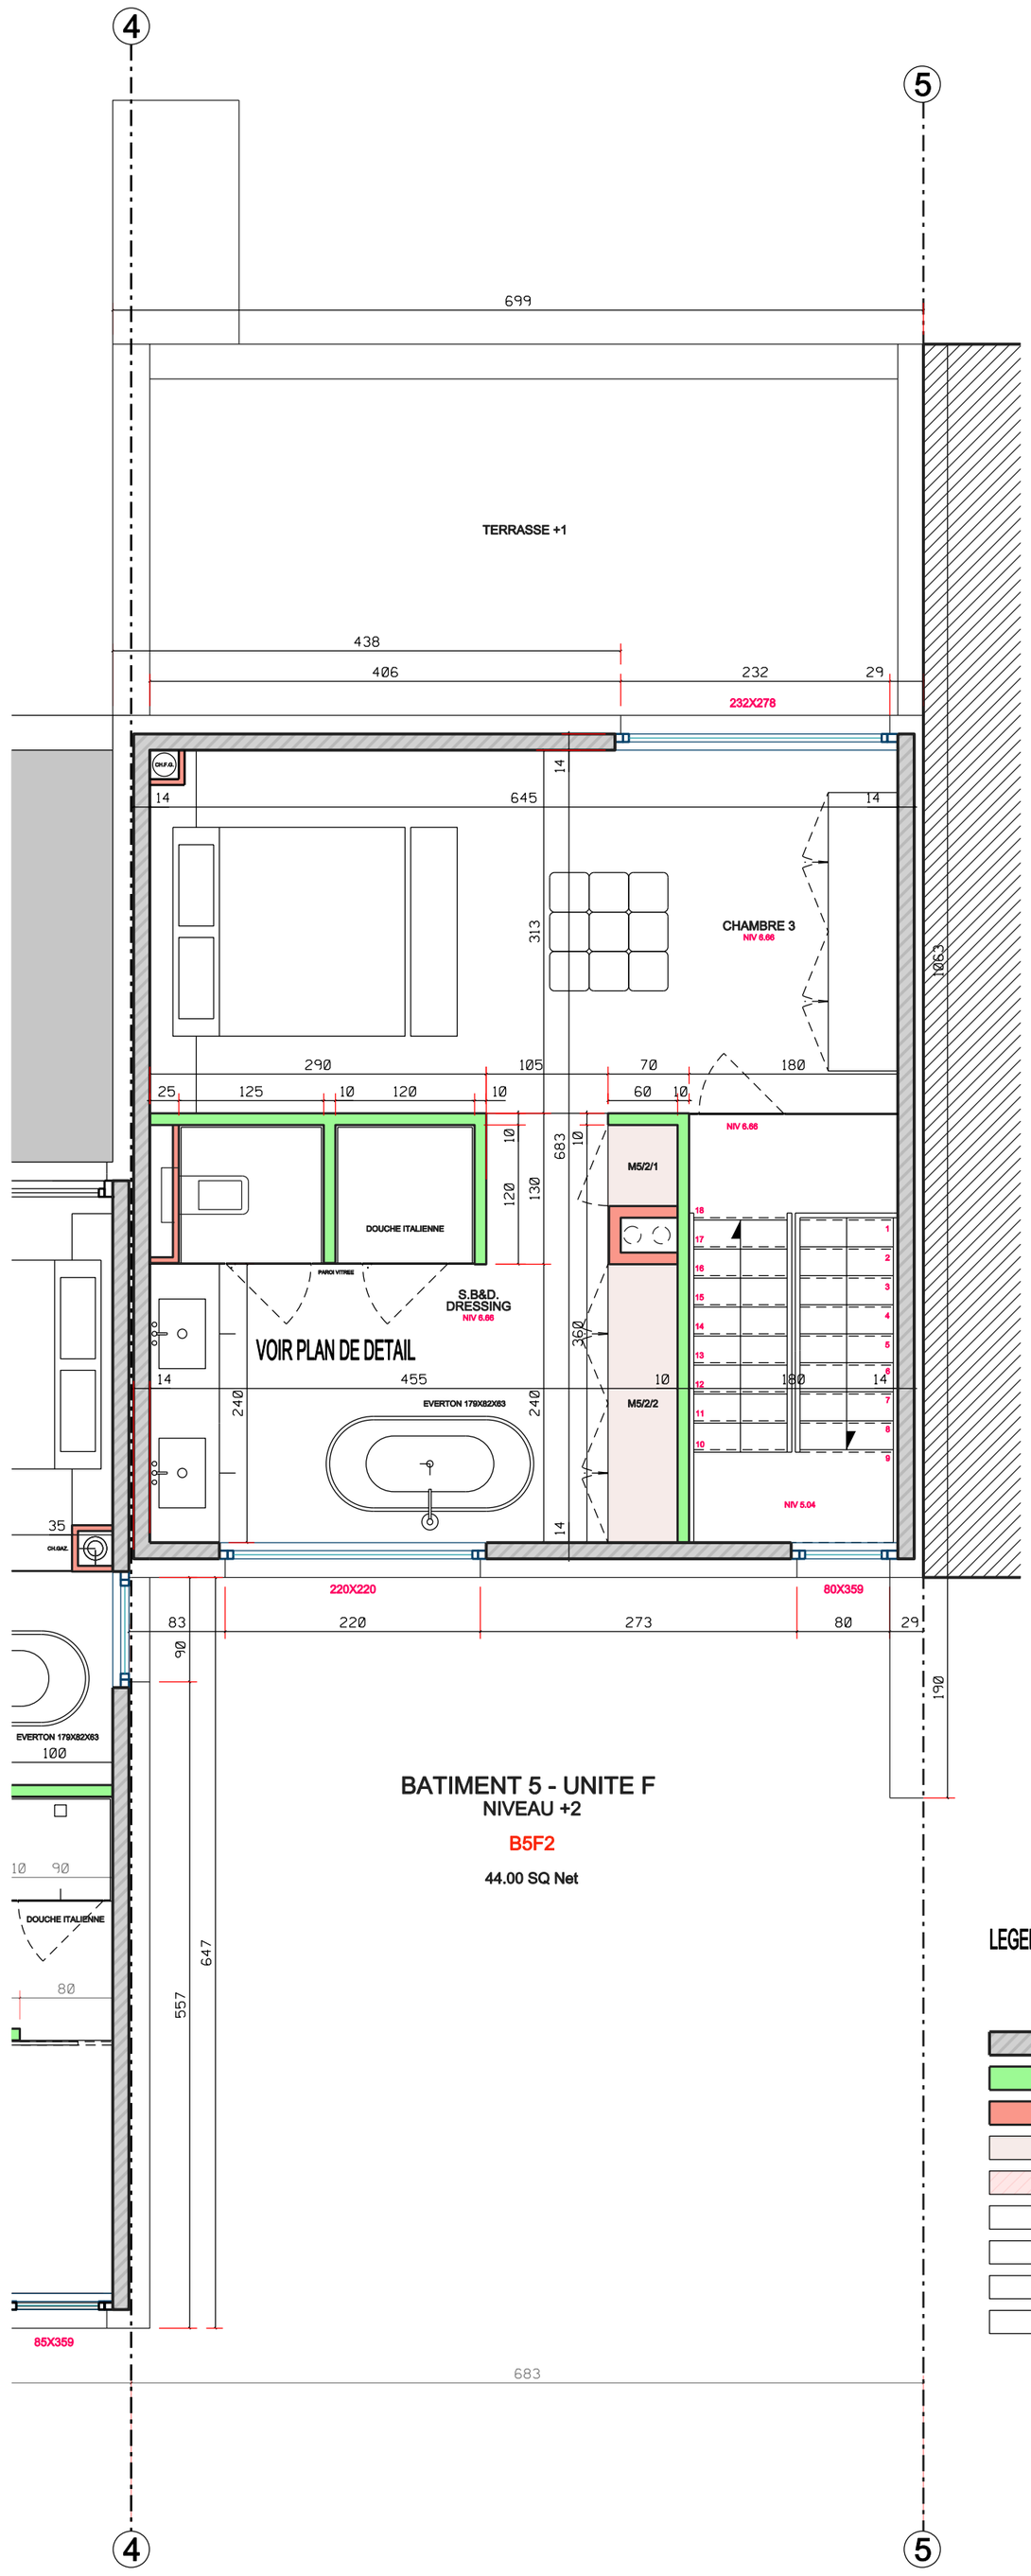
4
5
699
TERRASSE +1
438
406
232
29
232X278
CHAMBRE 3
NIV 6.66
645
313
1063
290
105
70
180
125
120
60
DOUCHE ITALIENNE
PAROI VITREE
S.B&D.
DRESSING
NIV 6.66
VOIR PLAN DE DETAIL
M5/2/1
M5/2/2
EVERTON 179X82X83
455
683
360
240
NIV 5.04
220X220
80X359
220
273
80
83
90
190
557
647
EVERTON 179X82X83
100
DOUCHE ITALIENNE
85X359
683
BATIMENT 5 - UNITE F
NIVEAU +2
B5F2
44.00 SQ Net
LEGENDE
MACONNERIE POROTHERME 14 cm
CLOISON CARREAUX DE PLATRE 10 cm
CLOISON EN ATTENTE
MEUBLE INTEGREE
MEUBLE INTEGREE EN OPTION
CHD / 26.04.17